



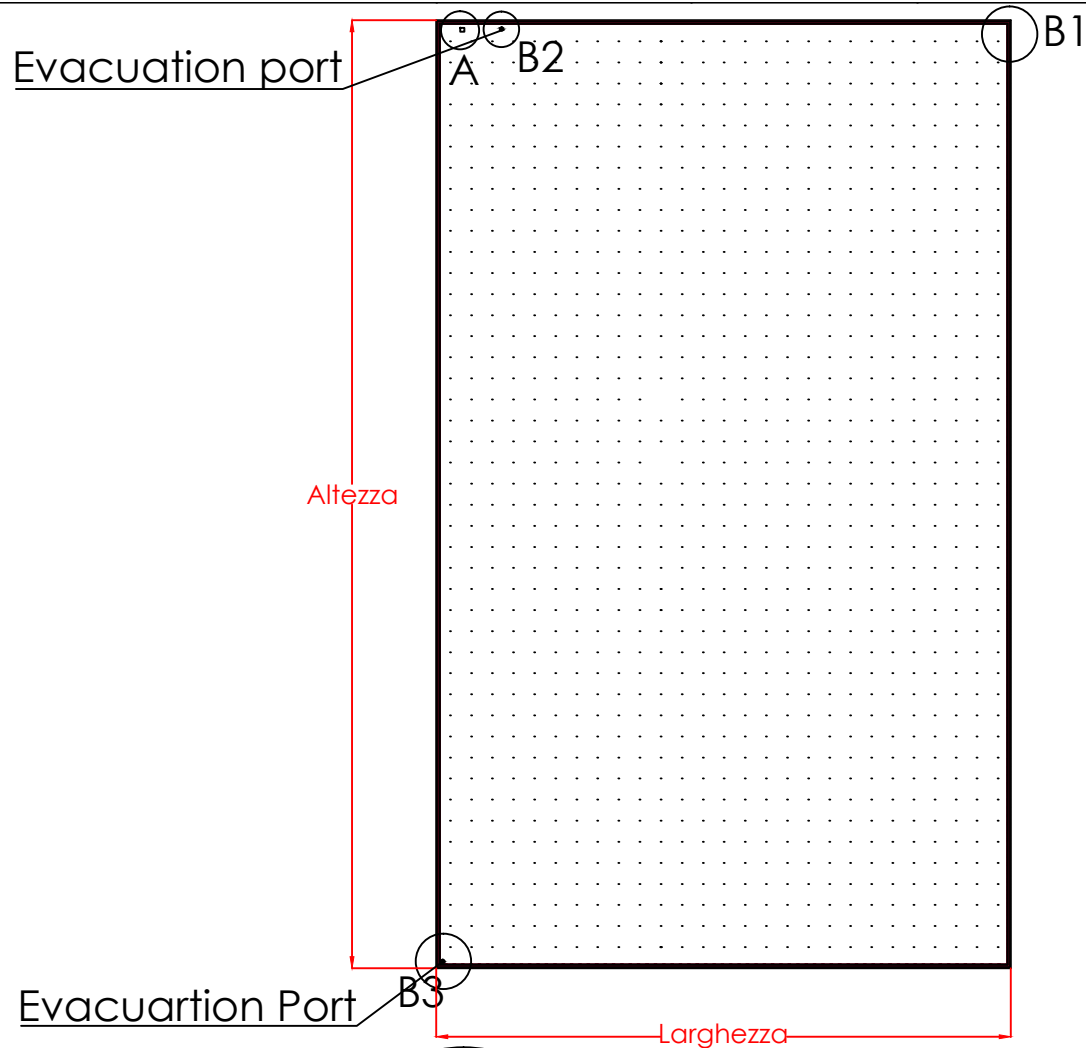


REVISIONS					
REV	ECO	DATE	REVIED	CHECKED	APPROVED
A		10/5/2010			

B1= Lato posteriore del Getter
B2= Evacuation Port o Lato Posteriore del Getter


Note:
Evacuation port e i getter sono collocate attorno al perimetro
le quantità e posti dei getter:
per dimensioni < 0.5mq - 1 Getter nella posizione B1
per dimensioni < 1.0 mq - 2 Getter in posizione B1 e B2
per Dimensioni > 1.0mq 3 Getter in posizione B1-B2 e B3
Micro spacer sono posizionati con matrice 55mm x 55mm

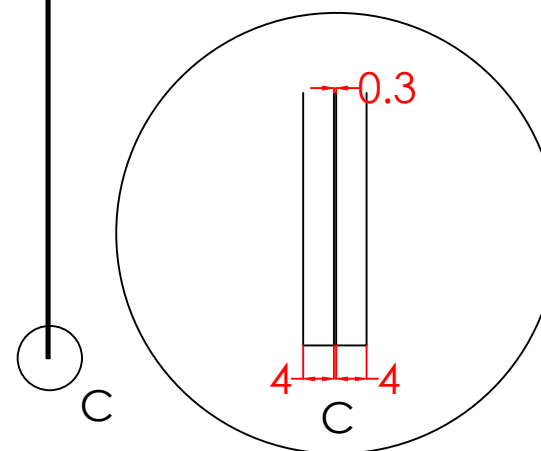

Scala 1:20

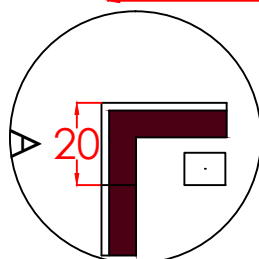

Scala 1:10

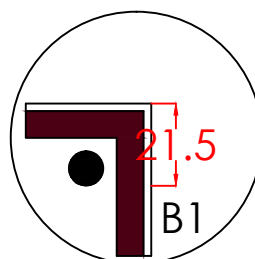

UNLESS OTHERWISE SPECIFIED:				INFINITY MOTION SRL www.VacVitrum.it	
MATERIAL		DRAWN BY		SCALE: 1:1	REV A
FINISH		STEVENS		DATE	SHEET 1 OF 1
DO NOT SCALE DRAWING		CHECKED BY		Vetro LandVac SottoVuoto	
		APPROVED BY			